

VillaSol
Torre del Obispo

Vivienda Tipo B.

VIVIENDA DE 3 DORMITORIOS

PARCELA M-13, Urb. TORRE DEL
OBISPO, Dip. Purias
30815 Lorca (MURCIA)

SUPERFICIE ÚTIL

Interior	89,80 m ²
Porche S/2	6,50 m ²


SUPERFICIE ÚTIL TOTAL: 96,30m²

SUPERFICIE CONSTRUIDA TOTAL: 125,10 m²

Terraza 1	19,00 m ²
Terraza 2	11,90 m ²
Terraza 3	36,85 m ²
Parcela libre	144,24 m ²


DEPORTIVO-COMERCIAL

PLANO DE SITUACIÓN

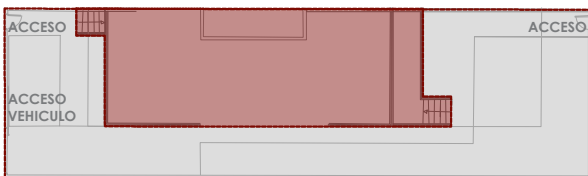


PLANO DE PARCELA


VIVIENDA
PARCELA LIBRE

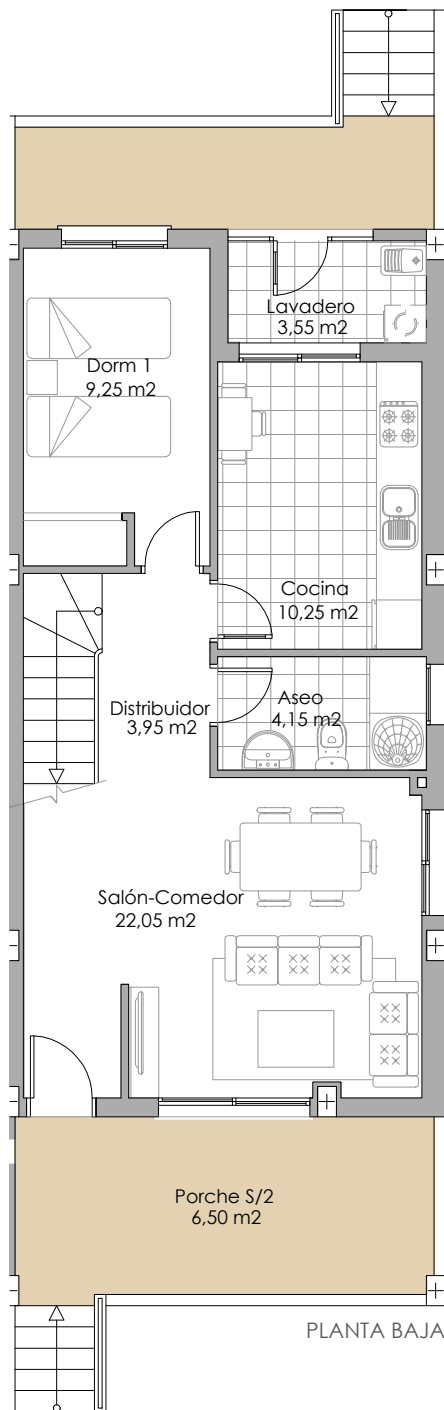

PLANTA BAJA

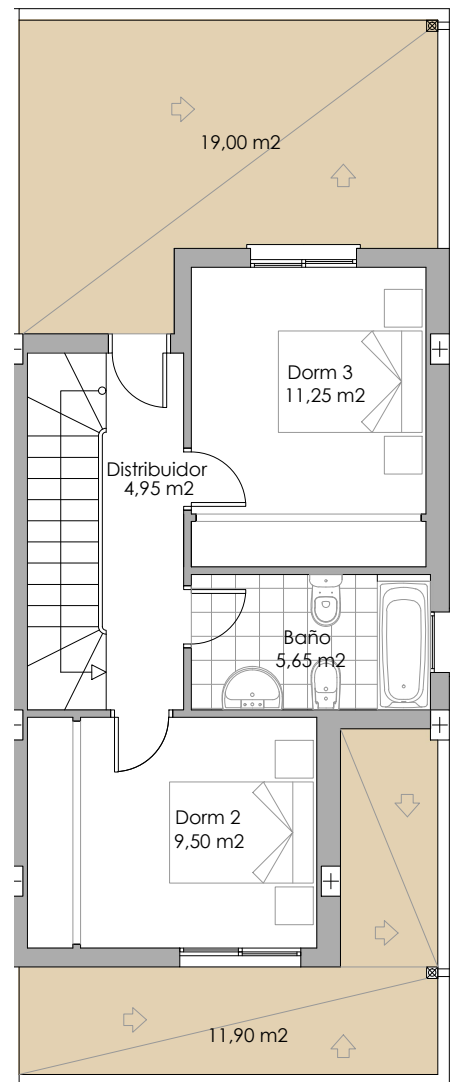

PLANTA PRIMERA

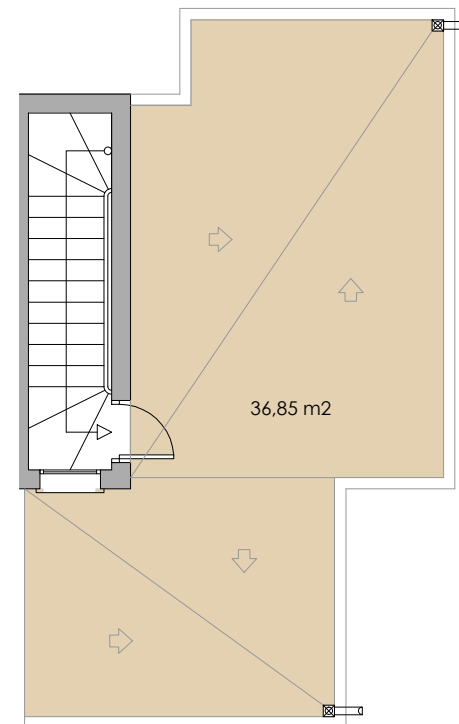

PLANTA CUBIERTA

ESCALA. 1/100

(*) Este plano puede sufrir modificaciones en función del desarrollo de la promoción. El amueblamiento reflejado tiene únicamente efectos decorativos. La Dirección Facultativa se reserva el derecho de efectuar los cambios necesarios por motivos funcionales, estéticos y legales que pudieran producirse, sin que ello suponga una merma en la calidad de la construcción. Cotas orientativas.